


EDIFICIO DE 11 VIVIENDAS Y TRASTEROS

SITUACION: P.R. EL ALTET. C/ CONDESTABLE ZARAGOZA, 19, 21 - 03195 ELCHE

PROMOTOR: PRIETO E ROJANO CONSTRUCCIONES LDA

PLANO DE: PLANTAS VIVIENDA 2	HOJA Nº: 2
ELCHE, OCTUBRE 2.018	FRANCISCO BAEZA ALEMÁN ARQUITECTO



ESCALA GRÁFICA

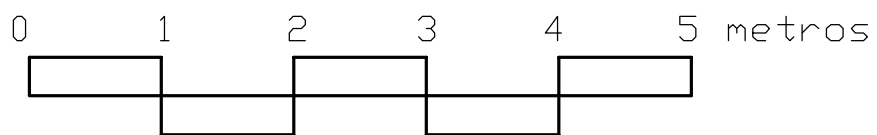

VIVIENDA 2 - CUADRO DE SUPERFICIES:

SUPERFICIE UTIL DE SEMISÓTANO	47,60 m ²
SUPERFICIE UTIL DE PLANTA BAJA	83,55 m ²
SUPERFICIE UTIL DE VIVIENDA:	131,15 m ²

SUPERFICIE CONSTRUIDA DE VIVIENDA:	147,60 m ²
------------------------------------	-----------------------

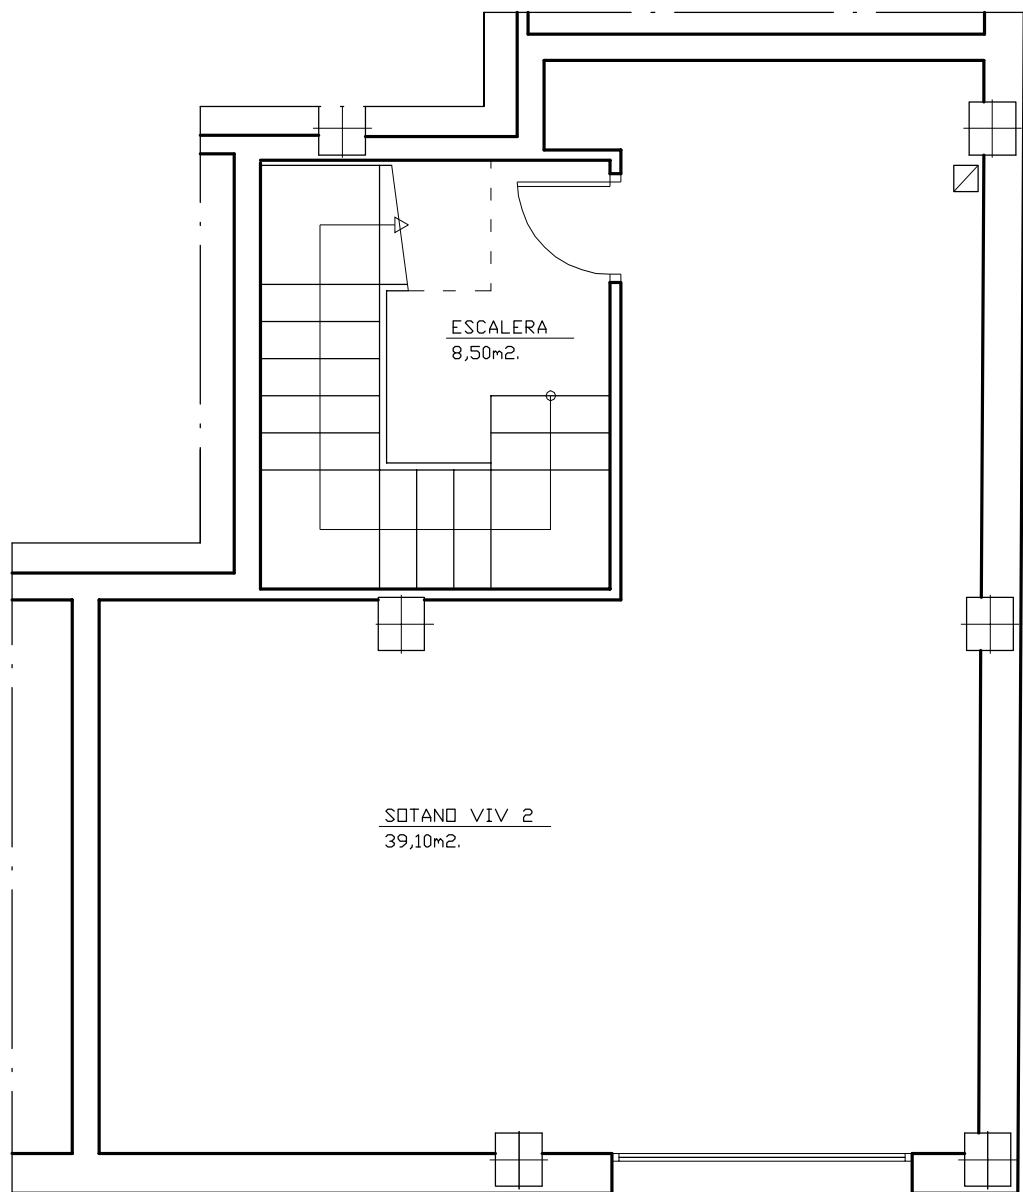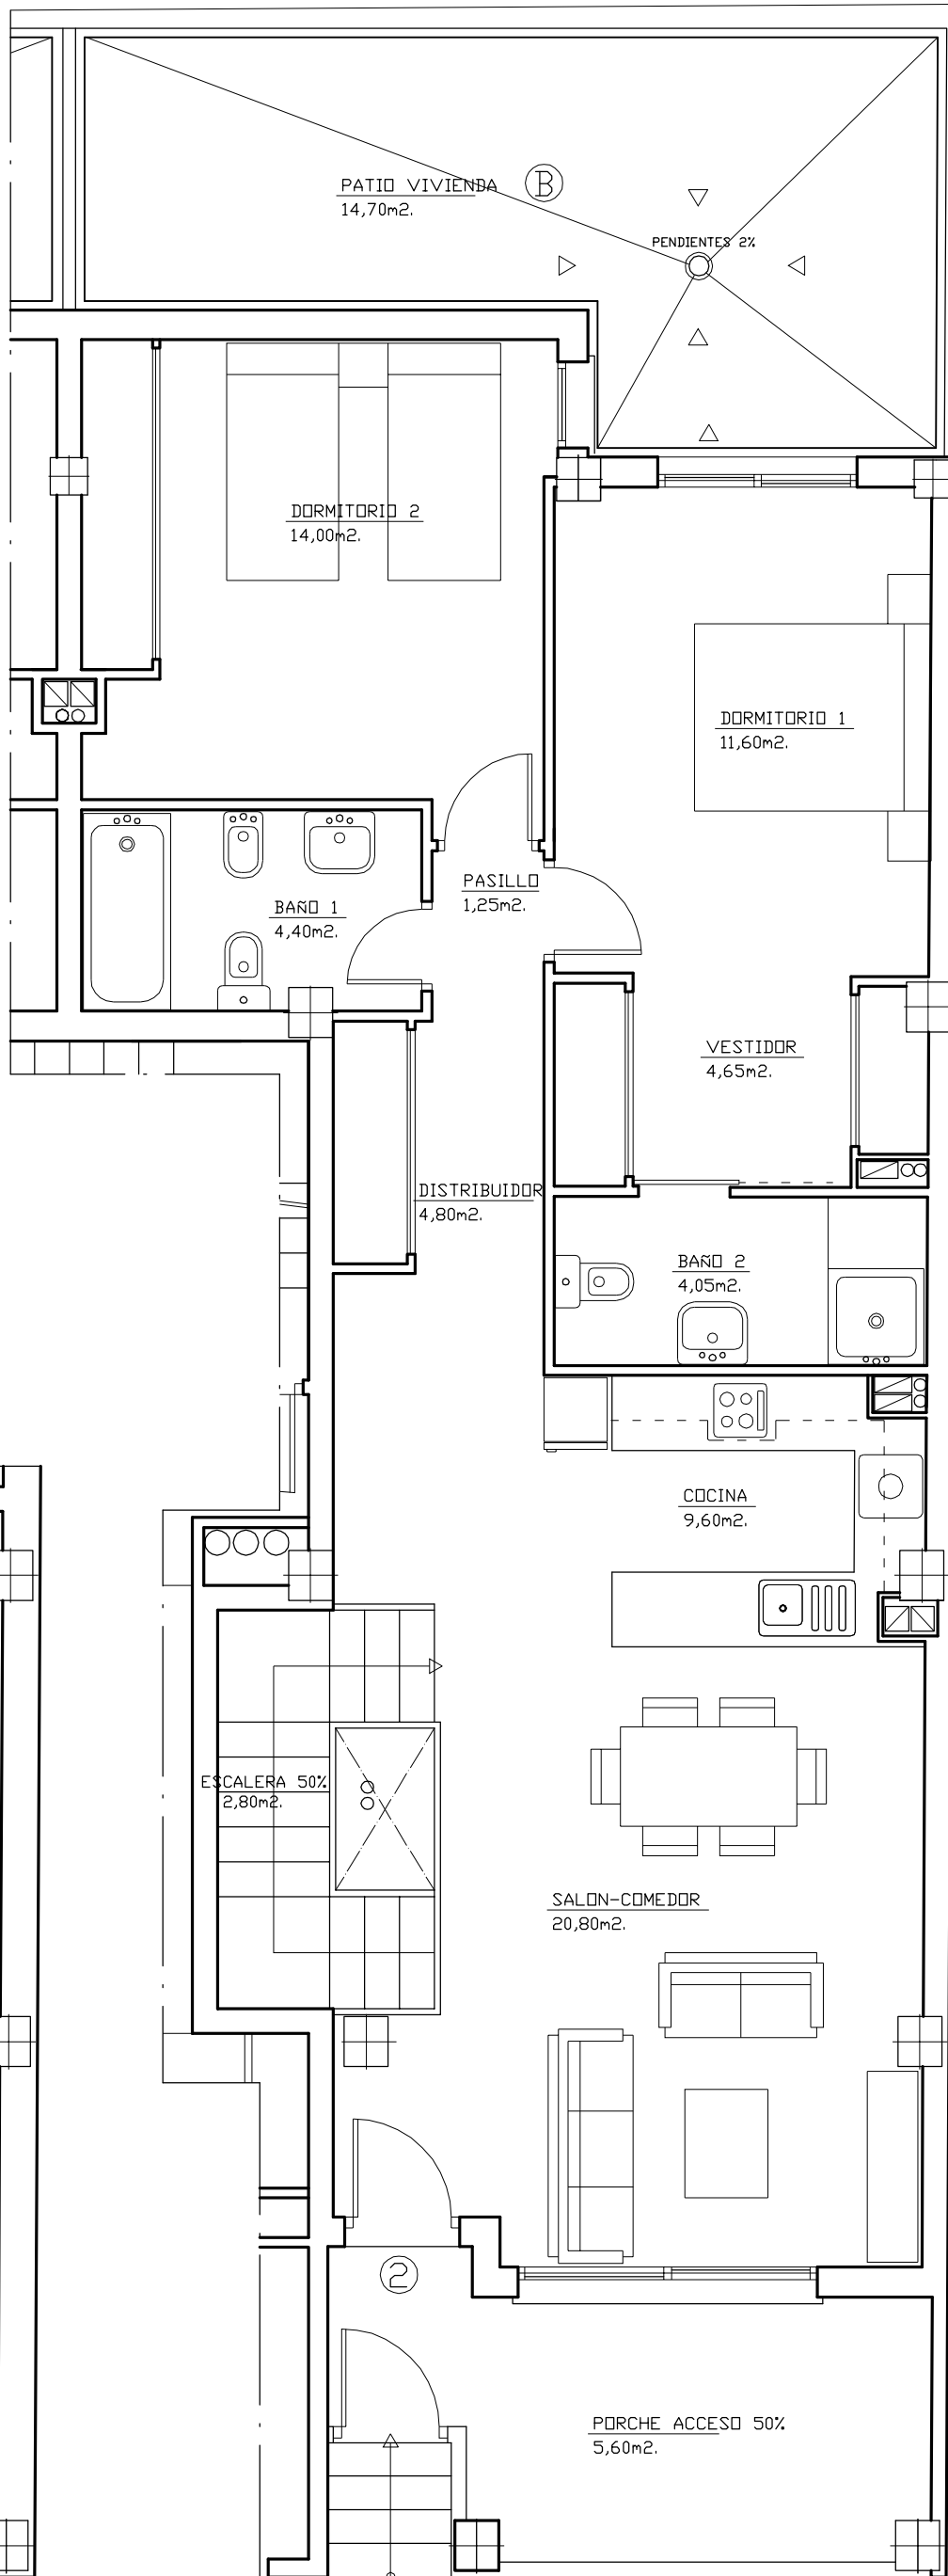

SEMISÓTANO - VIVIENDA 2
SUPERFICIES UTILES

PLANTA BAJA - VIVIENDA 2
SUPERFICIES UTILES