

EDIFICIO DE 11 VIVIENDAS Y TRASTEROS

SITUACION: P.R. EL ALTET. C/ CONDESTABLE ZARAGOZA, 19, 21 - 03195 ELCHE

PROMOTOR: PRIETO E ROJANO CONSTRUÇÕES LDA

PLANO DE:

PLANTAS
VIVIENDA 1


ELCHE, OCTUBRE 2.018

HOJA Nº:

1

FRANCISCO BAEZA ALEMAÑ
ARQUITECTO


ESCALA GRÁFICA

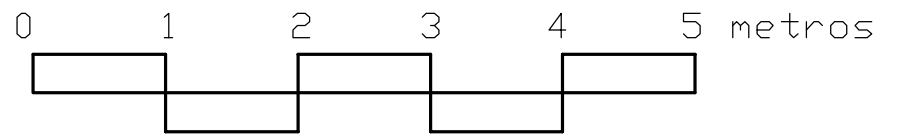


VIVIENDA 1 - CUADRO DE SUPERFICIES:

SUPERFICIE UTIL DE SEMISÓTANO	47,40 m ²
SUPERFICIE UTIL DE PLANTA BAJA	83,05 m ²
SUPERFICIE UTIL DE VIVIENDA:	130,45 m ²

SUPERFICIE CONSTRUIDA DE VIVIENDA:	146,45 m ²
------------------------------------	-----------------------

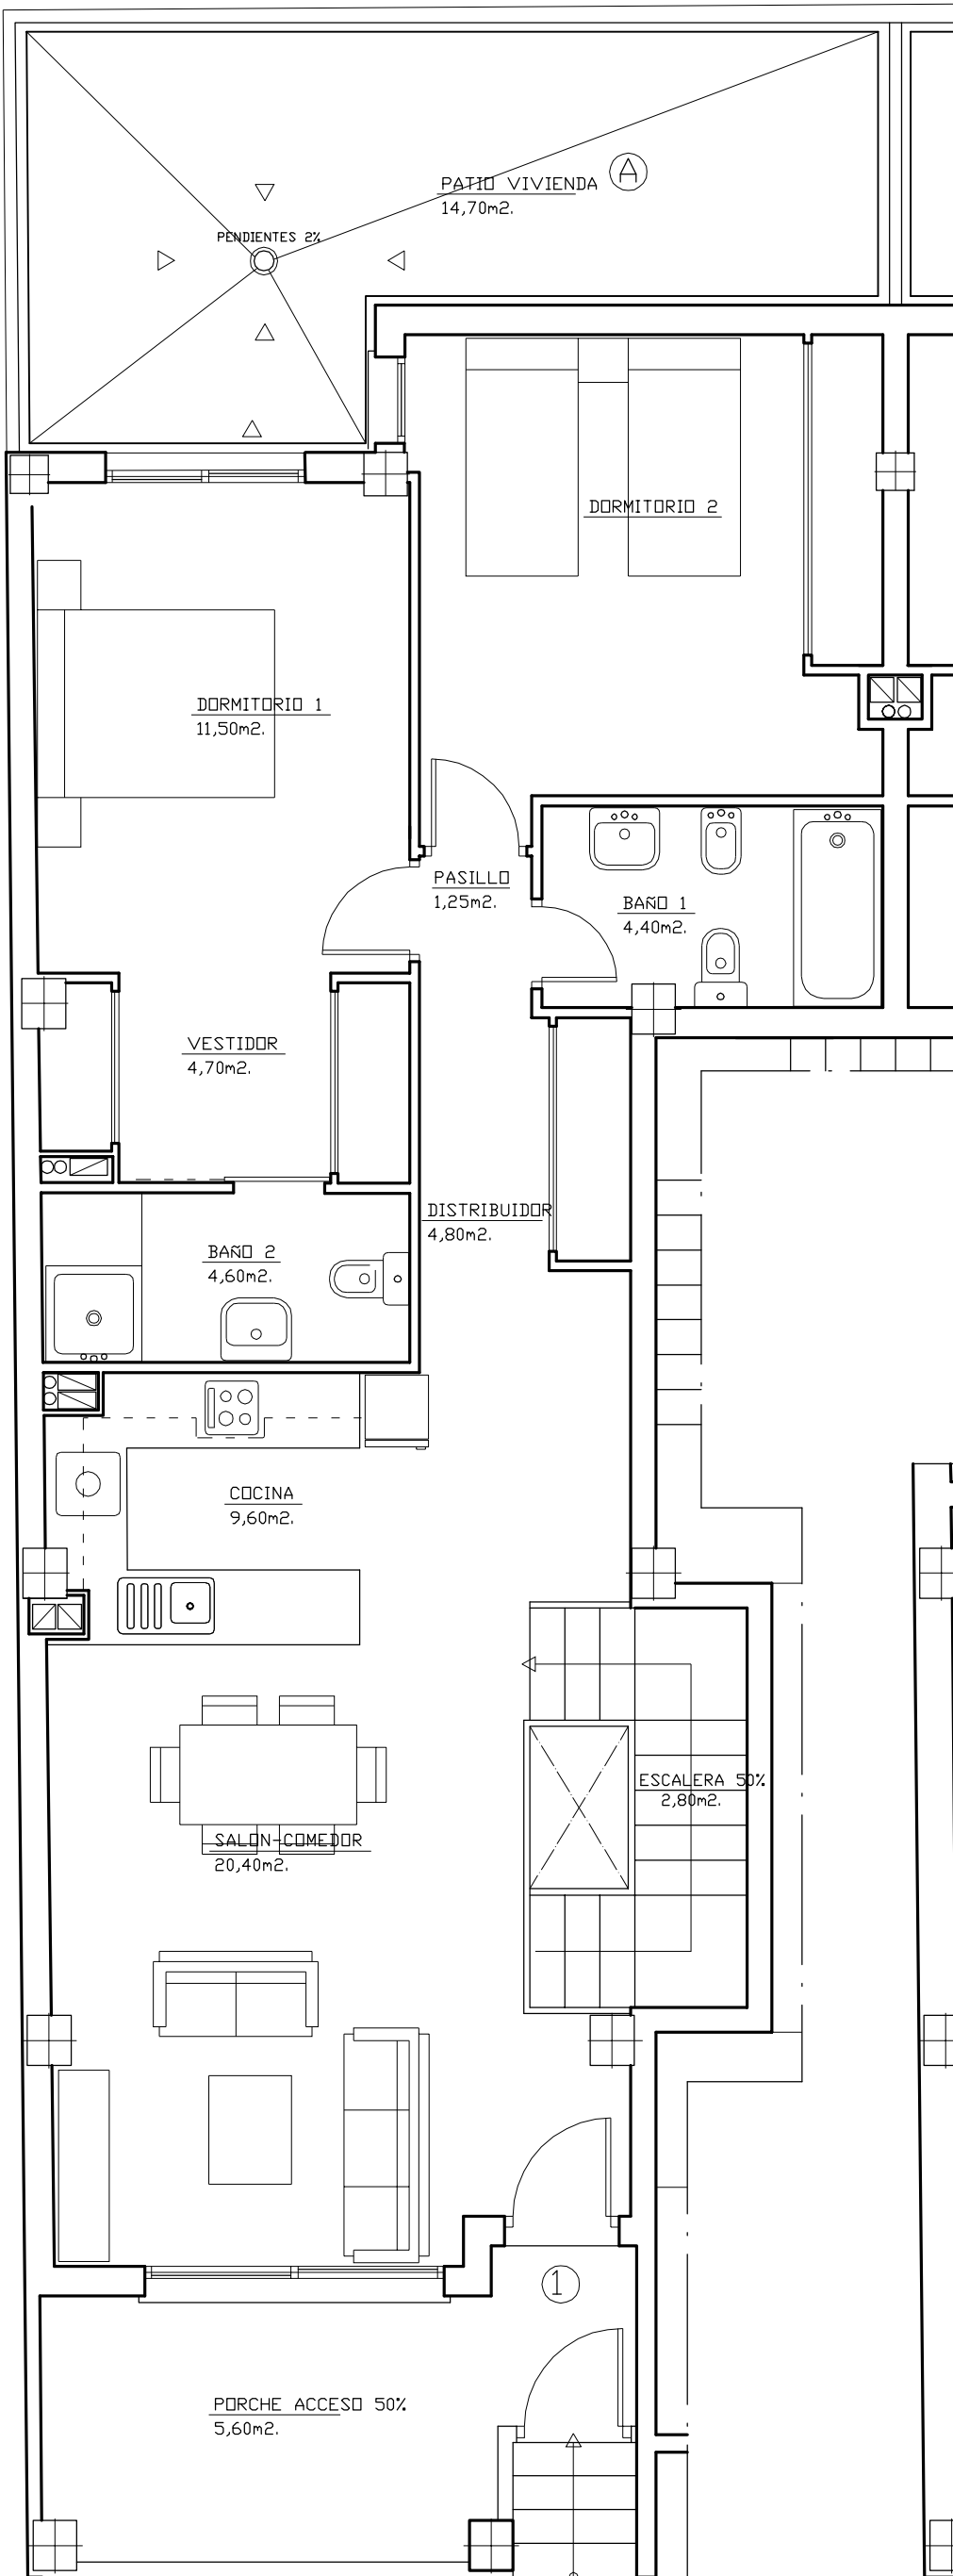

PLANTA BAJA - VIVIENDA 1
SUPERFICIES UTILES

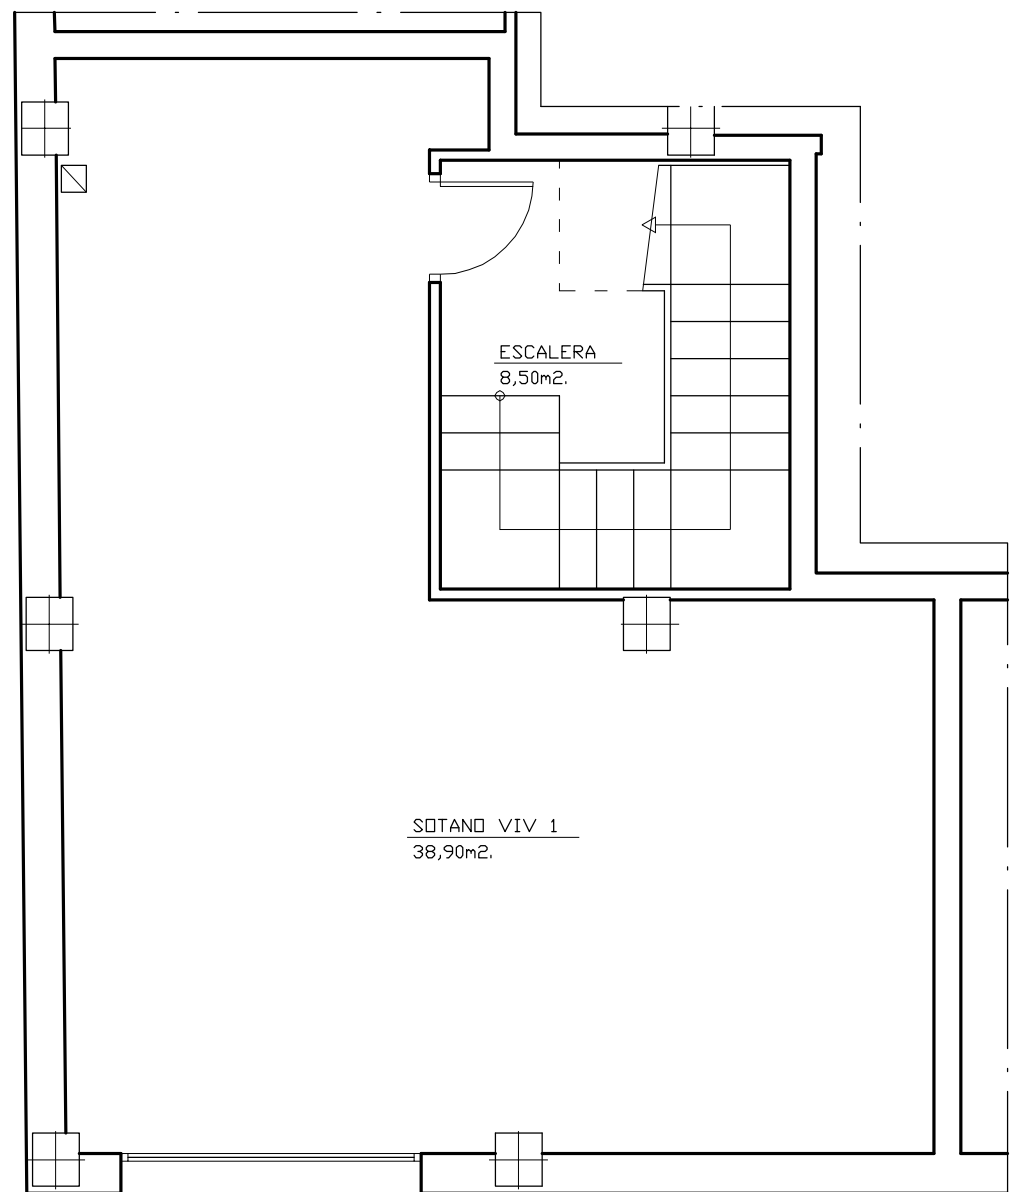

SEMISÓTANO - VIVIENDA 1
SUPERFICIES UTILES