


EDIFICIO DE 11 VIVIENDAS Y TRASTEROS

SITUACION: P.R. EL ALTET. C/ CONDESTABLE ZARAGOZA, 19, 21 - 03195 ELCHE

PROMOTOR: PRIETO E ROJANO CONSTRUÇÕES LDA

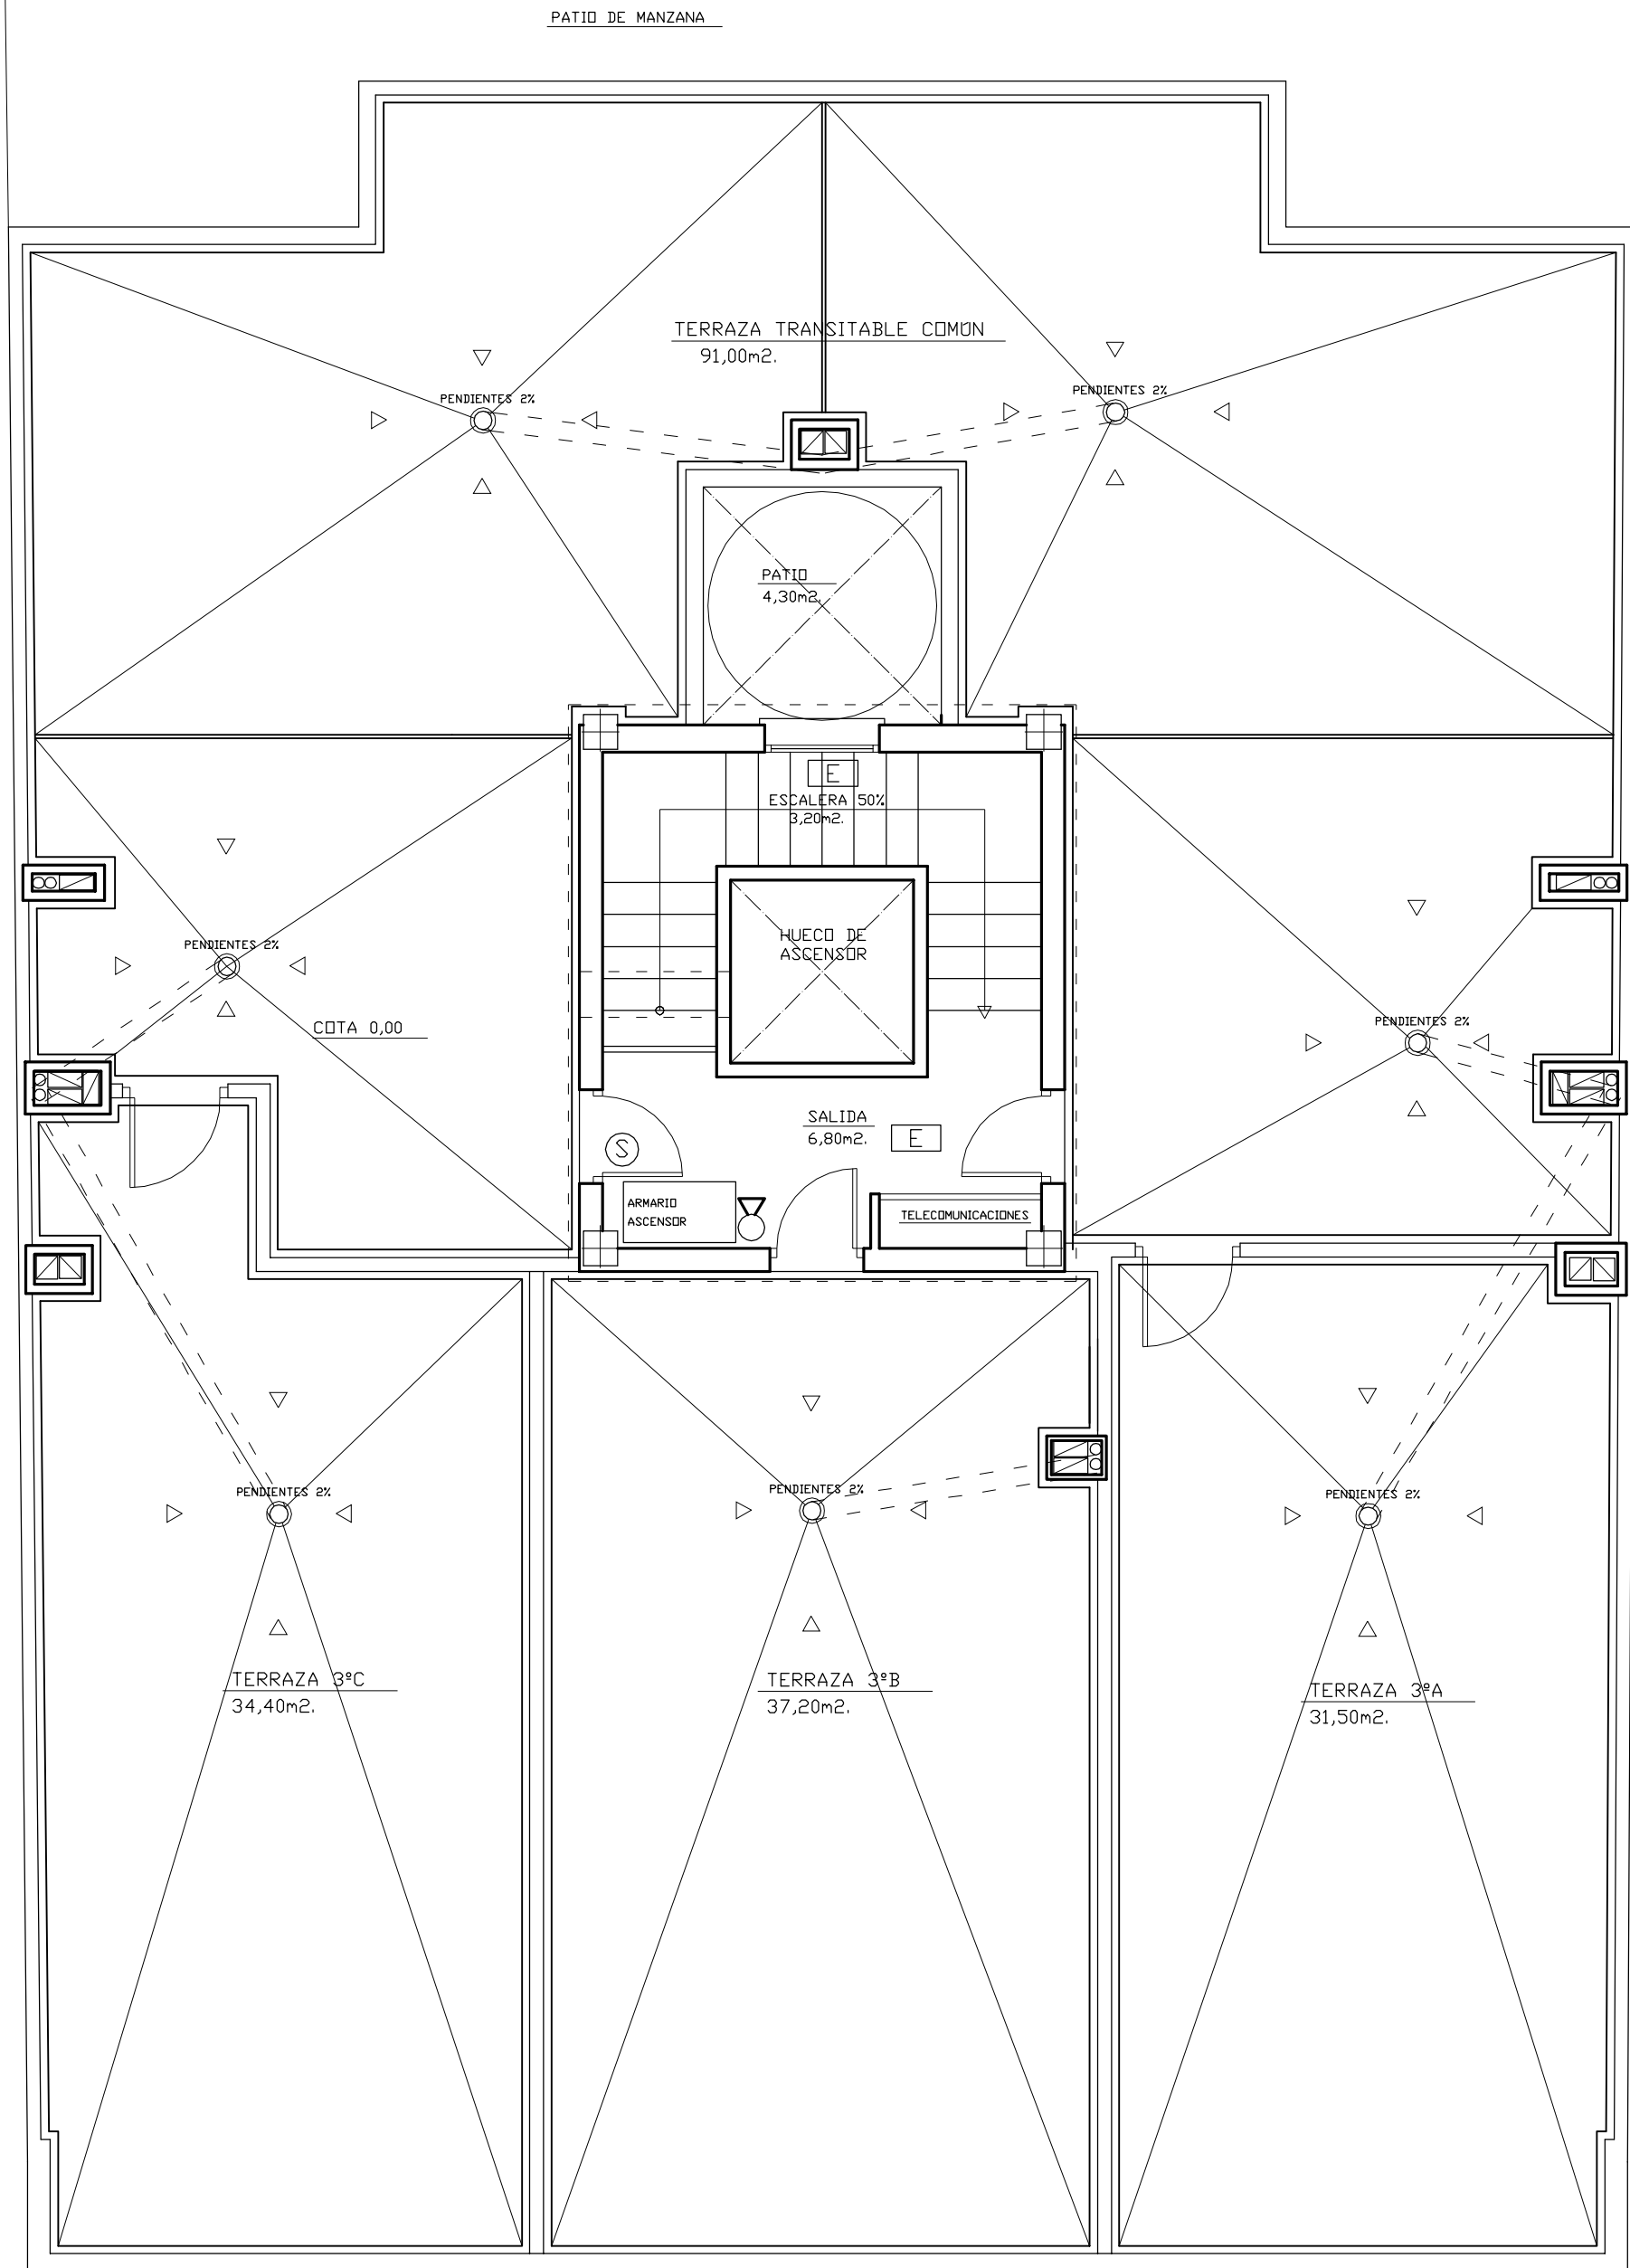

PLANTA DE CUBIERTAS

CUBIERTA PLANA TRANSITABLE
SUPERFICIES UTILES

ESCALA GRÁFICA

0 1 2 3 4 5 metros

